

Моя квартира 3

Монтажник

A

B

C

D

E

F

A

B

C

D

E


F

3	---	---	---		
2	---	---	---	Дата	12.03.2013
1	---	---	---	Разработал	---
	Редакция	Дата	Имя	Проверил	---
	Система нейтрали:	TN-S	Стандарт:	---	

Проект:
Моя квартира 3




Примечание
Заказчик: Тороповский С.В.
Лист: 1/3

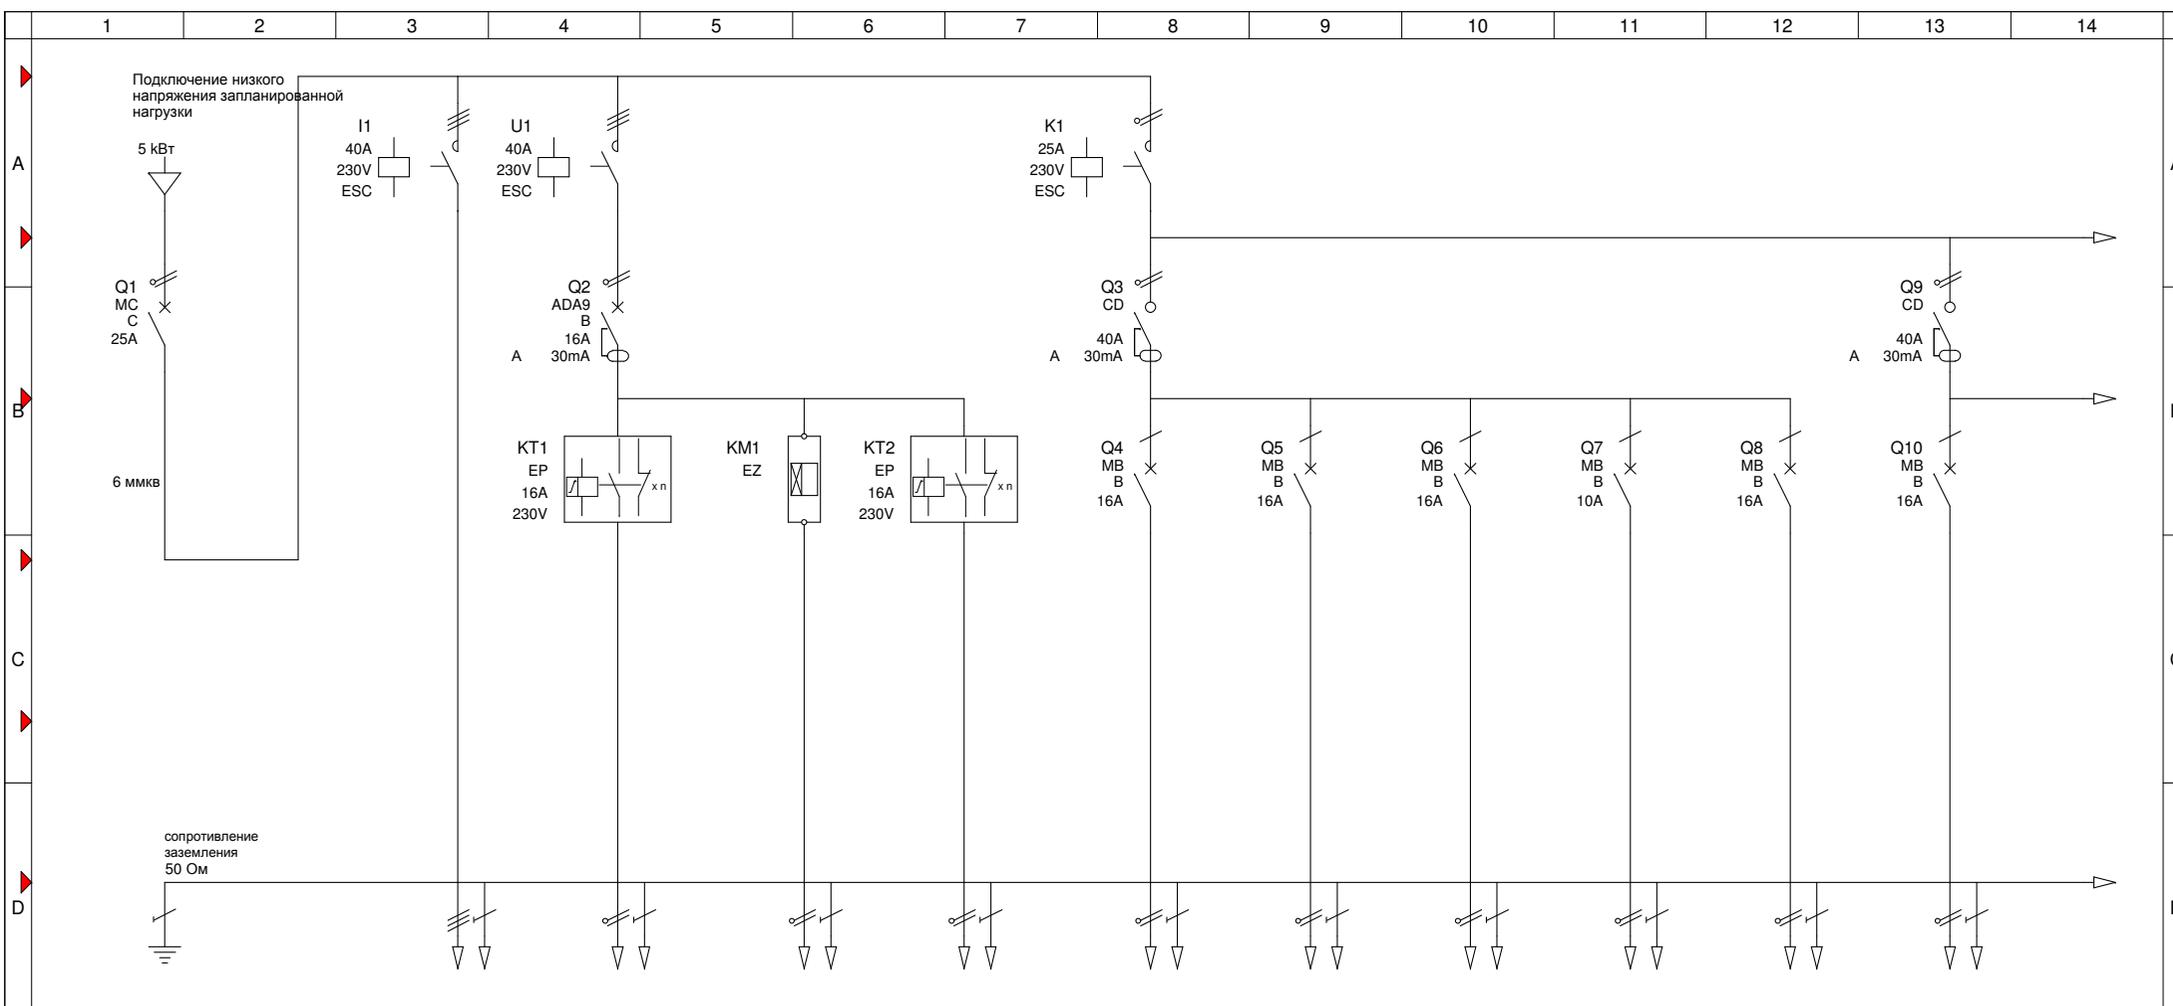

E	Назначение цепи	H07V 3x4MM кв	H07V 3x2.5MM кв	H07V 3x2.5MM кв	H07V 3x2.5MM кв	H07V 3x2.5MM кв	H07V 3x2.5MM кв	H07V 3x2.5MM кв	H07V 3x1.5MM кв	H07V 3x2.5MM кв	H07V 3x2.5MM кв
		Контроль тока	Освещение Прихожая	Реле времени Неоткл. нагрузка	Отключить всё	СВЧ,вытяжка,розетки Кухня	Духовка, плита Кухня	Розетки фартук Кухня	Освещение Кухня, балкон	Посудомоечная машина Кухня	Розетки Комната, прихожая

F	3 ---	---	---	Проект: Моя квартира 3				Примечание		F
	2 ---	---	---	Дата	12.03.2013			Заказчик: Тороповский С.В.		
	1 ---	---	---	Разработал	Тороповский С.В.					
	Редакция	Дата	Имя	Проверил	---			Заказчик: 2/3		
	Система нейтрали: TN-S	Стандарт: ---								



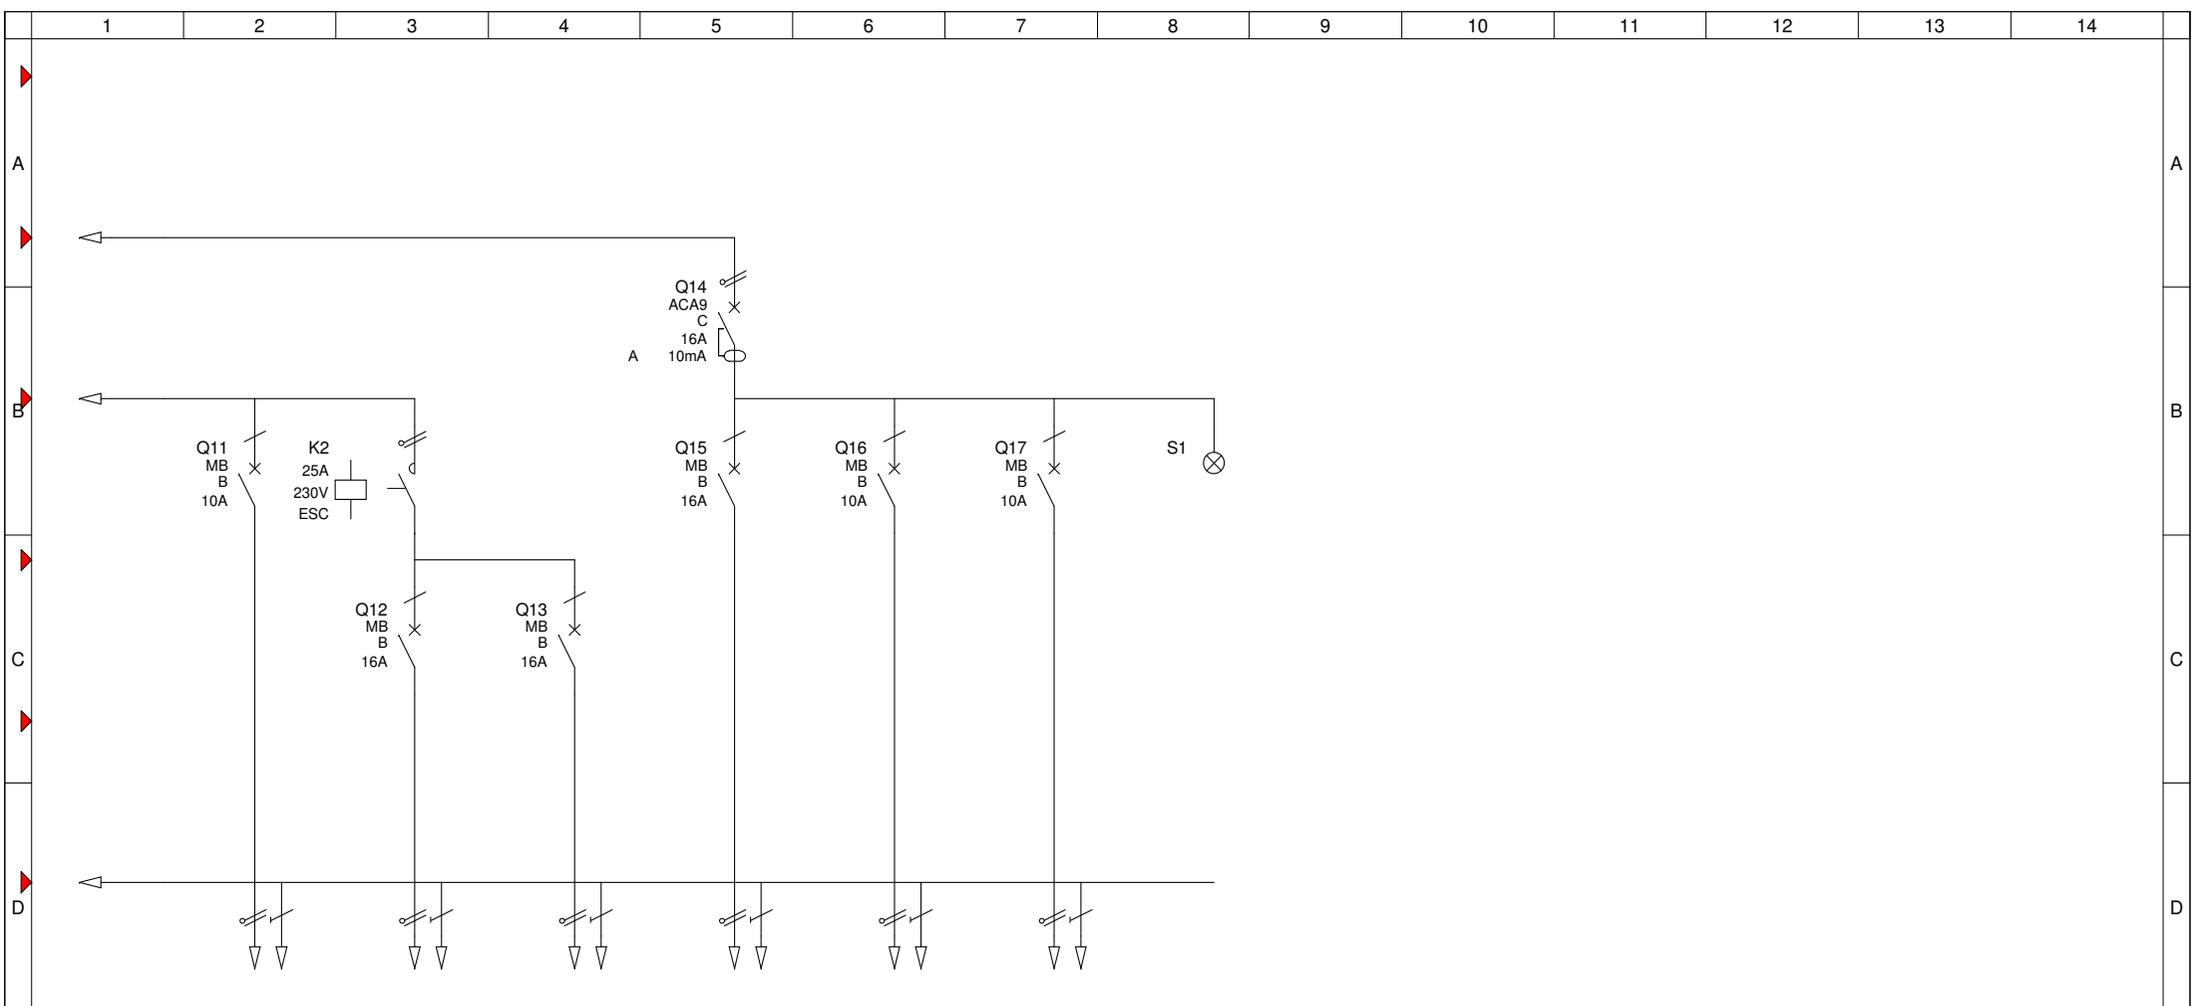

Назначение цепи	Q11	Q12	Q13	Q15	Q16	Q17	S1
	H07V 3x1.5MM KB	H07V 3x2.5MM KB	H07V 3x2.5MM KB	H07V 3x2.5MM KB	H07V 3x1.5MM KB	H07V 3x1.5MM KB	
	Освещение Комната	Кондиционер Комната	Стир. и суш. машина Санузел	Розетки Санузел	Освещение Санузел	Теплый пол Санузел	Звонок

3	---	---	---		Проект: Моя квартира 3								Примечание	
2	---	---	Дата	12.03.2013										
1	---	---	Разработал	Тороповский С.В.										
Редакция		Дата	Имя	Проверил					---					
Система нейтрали:		TN-S	Стандарт:		---	Заказчик:		Тороповский С.В.						
						Заказчик:		3/3						